



Maîtrise d'Ouvrage

Mairie de La Tour
6 Grand Place - 06 420 La Tour
Tel. 04 93 02 05 27
mairie.latoursurtinee@orange.fr

Opération

Village de La Tour
AMENAGEMENT DU CENTRE BOURG ET EMBELLISSEMENT DU VILLAGE
LOT 1 : LA TOUR
MARCHE DE TRAVAUX

Maîtrise d'Oeuvre


Architecte paysagiste - Atelier AMARANTE
F. HAUSARD
13 avenue Pierre Ziller - 06130 Grasse
Tel. 04 93 36 96 07
fhausard@hotmail.fr

SOMMAIRE

Croquis du projet	p2
Plan des Travaux préliminaires	p3
Plan de masse du projet	p4
Détail des banquettes	p5
Détail de la rosace	p8
Détail de la clôture	p8
Plan des plantations	p9

<u>Phase :</u>	<u>Indice :</u>	<u>Désignation :</u>	<u>Echelle :</u>
DCE	A	CARNET PIECES GRAPHIQUES	Variées

<u>Date :</u>	<u>Indice :</u>	<u>Objet :</u>
10.2017	A	Document consultation

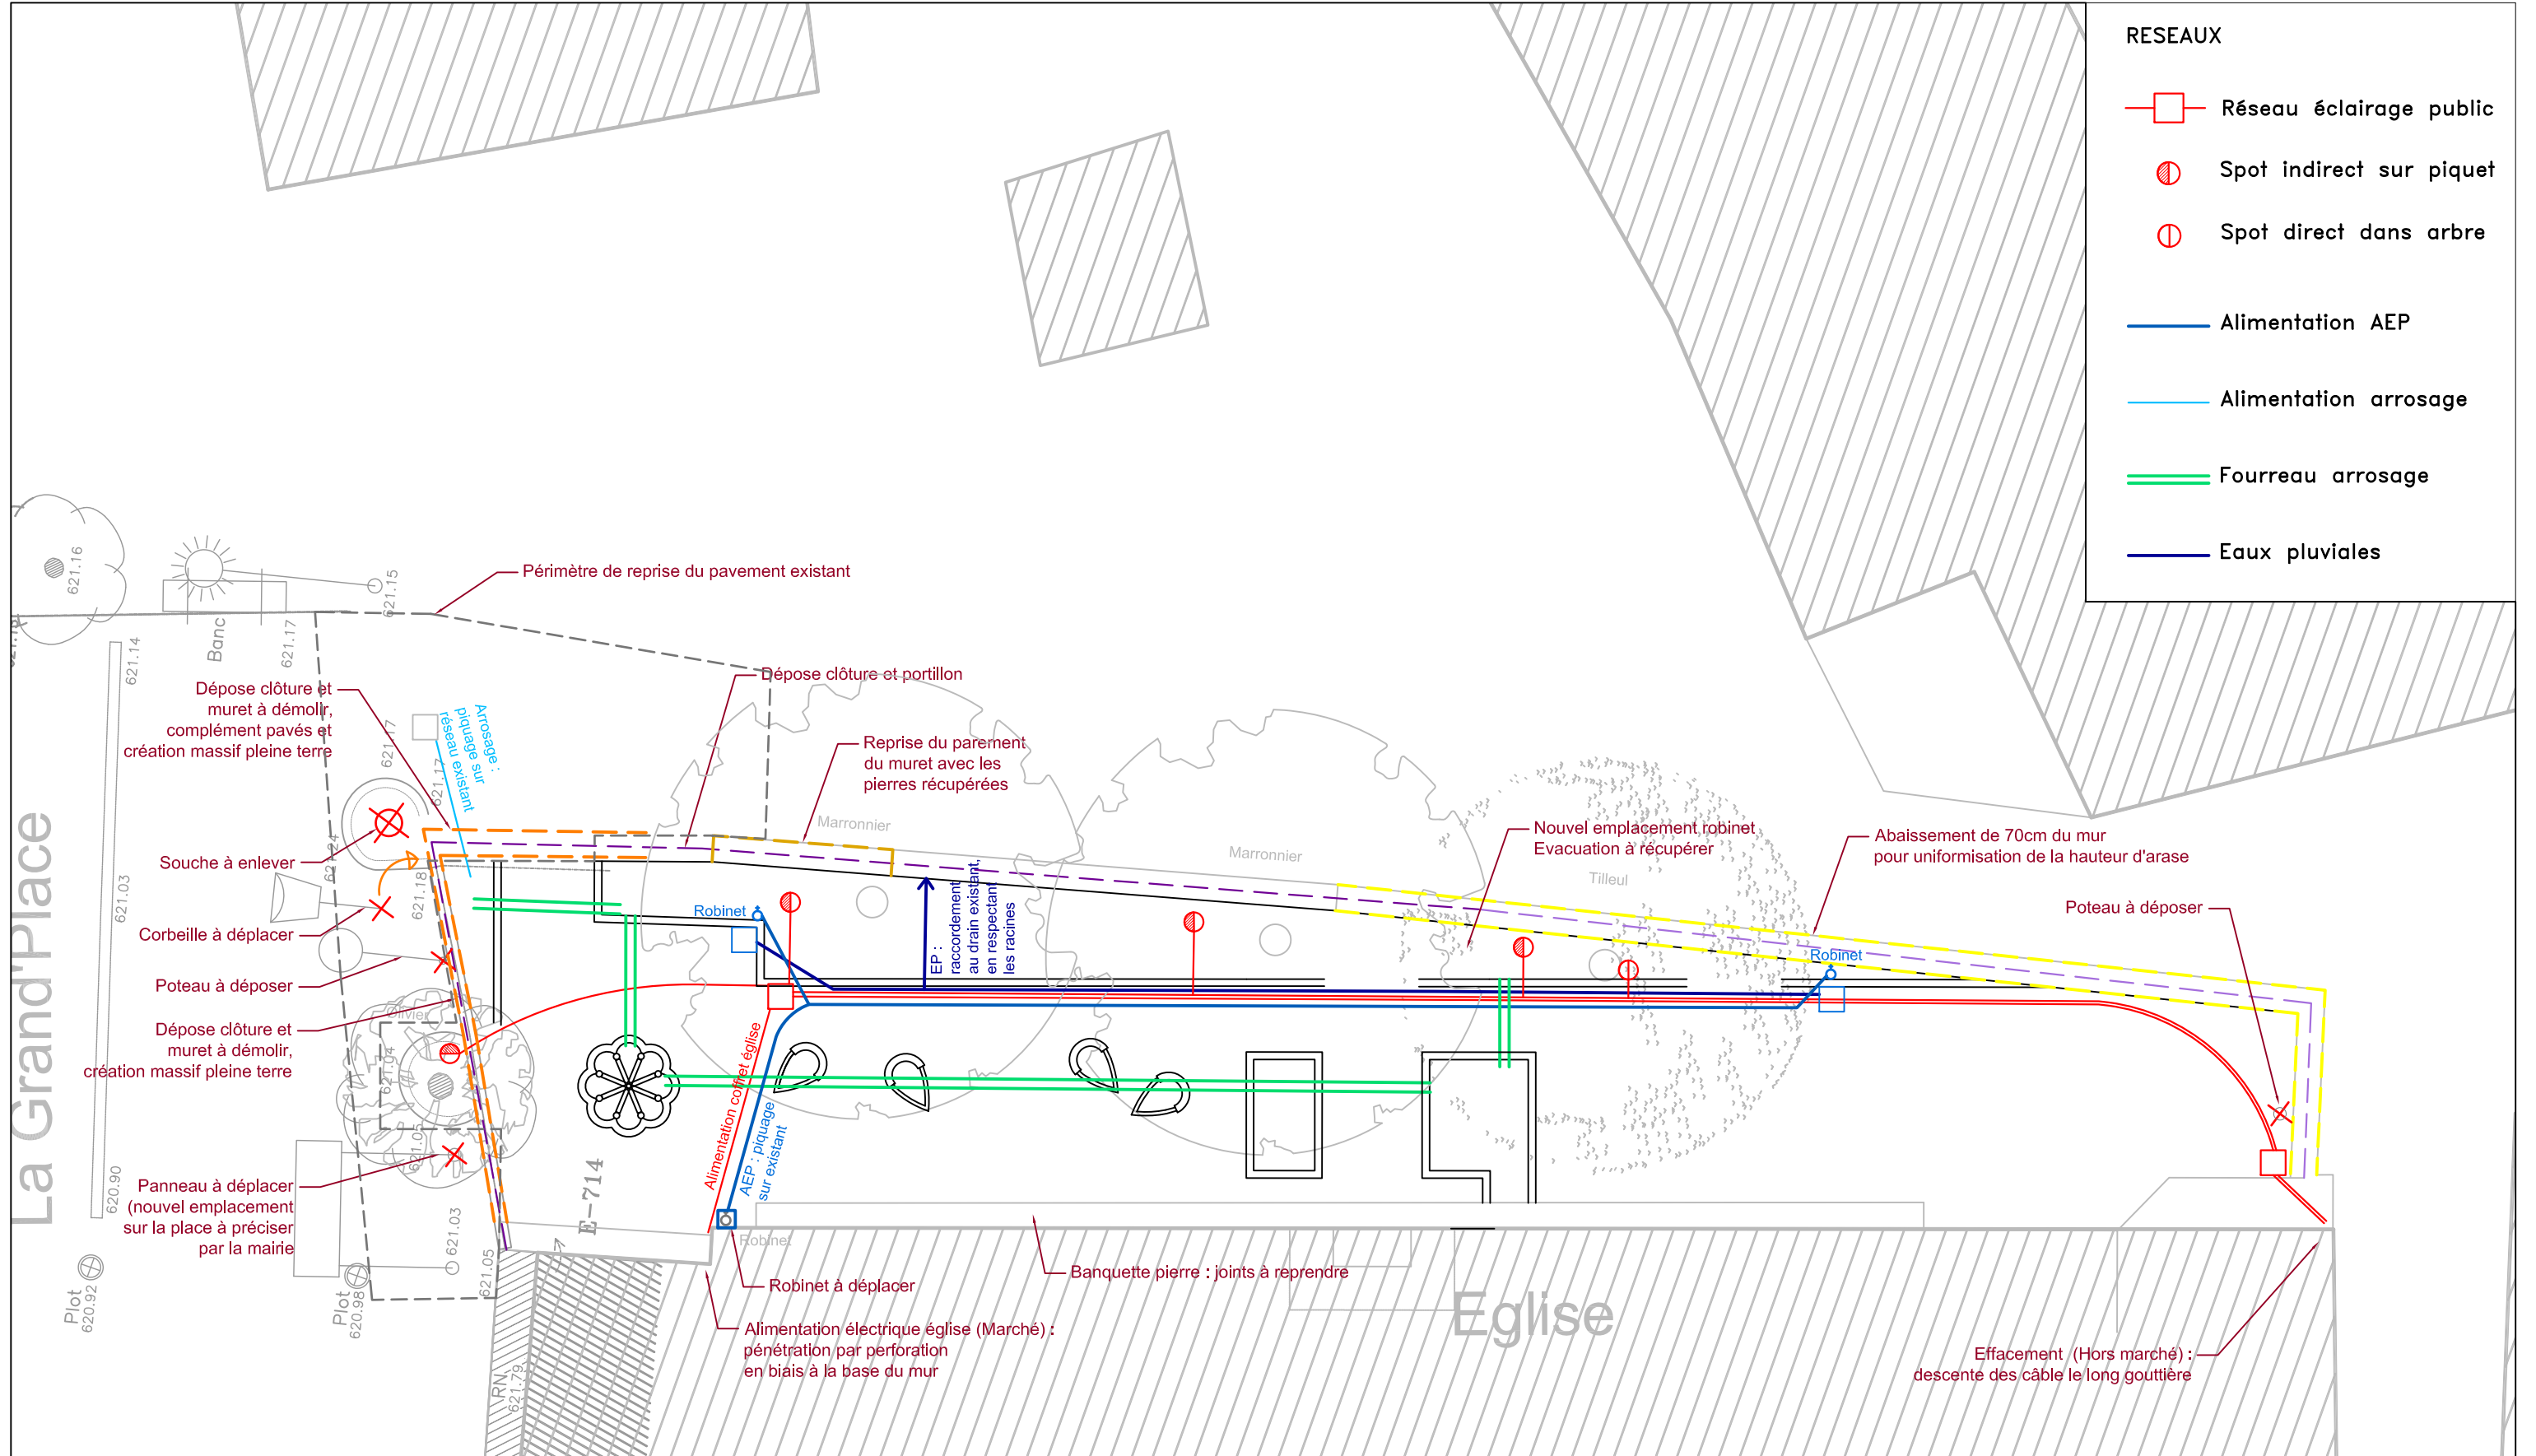


- RESEAUX**
- Réseau éclairage public
 - ⊙ Spot indirect sur piquet
 - ⊙ Spot direct dans arbre
 - Alimentation AEP
 - Alimentation arrosage
 - Fourreau arrosage
 - Eaux pluviales

La Grand'Place

Eglise

<p>Maîtrise d'ouvrage : Mairie de LA TOUR 6 Grand Place - 06 420 La Tour Tel. 04 93 02 05 27 mairie.latoursurtinee@orange.fr</p>	<p>Village de La Tour AMENAGEMENT DU CENTRE BOURG ET EMBELLISSEMENT DU VILLAGE LOT 1 : LA TOUR MARCHE DE TRAVAUX</p>	<p>Maîtrise d'oeuvre : F.Hausard - Atelier Amarante Paysagiste 13 avenue Pierre Ziller - 06 130 Grasse Tel : 04 93 36 96 07 fhausard@hotmail.fr</p>		
<p>Phase : DCE</p>	<p>Désignation : N° 06 : PLAN DES TRAVAUX PRELIMINAIRES</p>	<p>Echelle : 1 / 100e</p>	<p>Date : Octobre 2017</p>	<p>Indice : A</p>

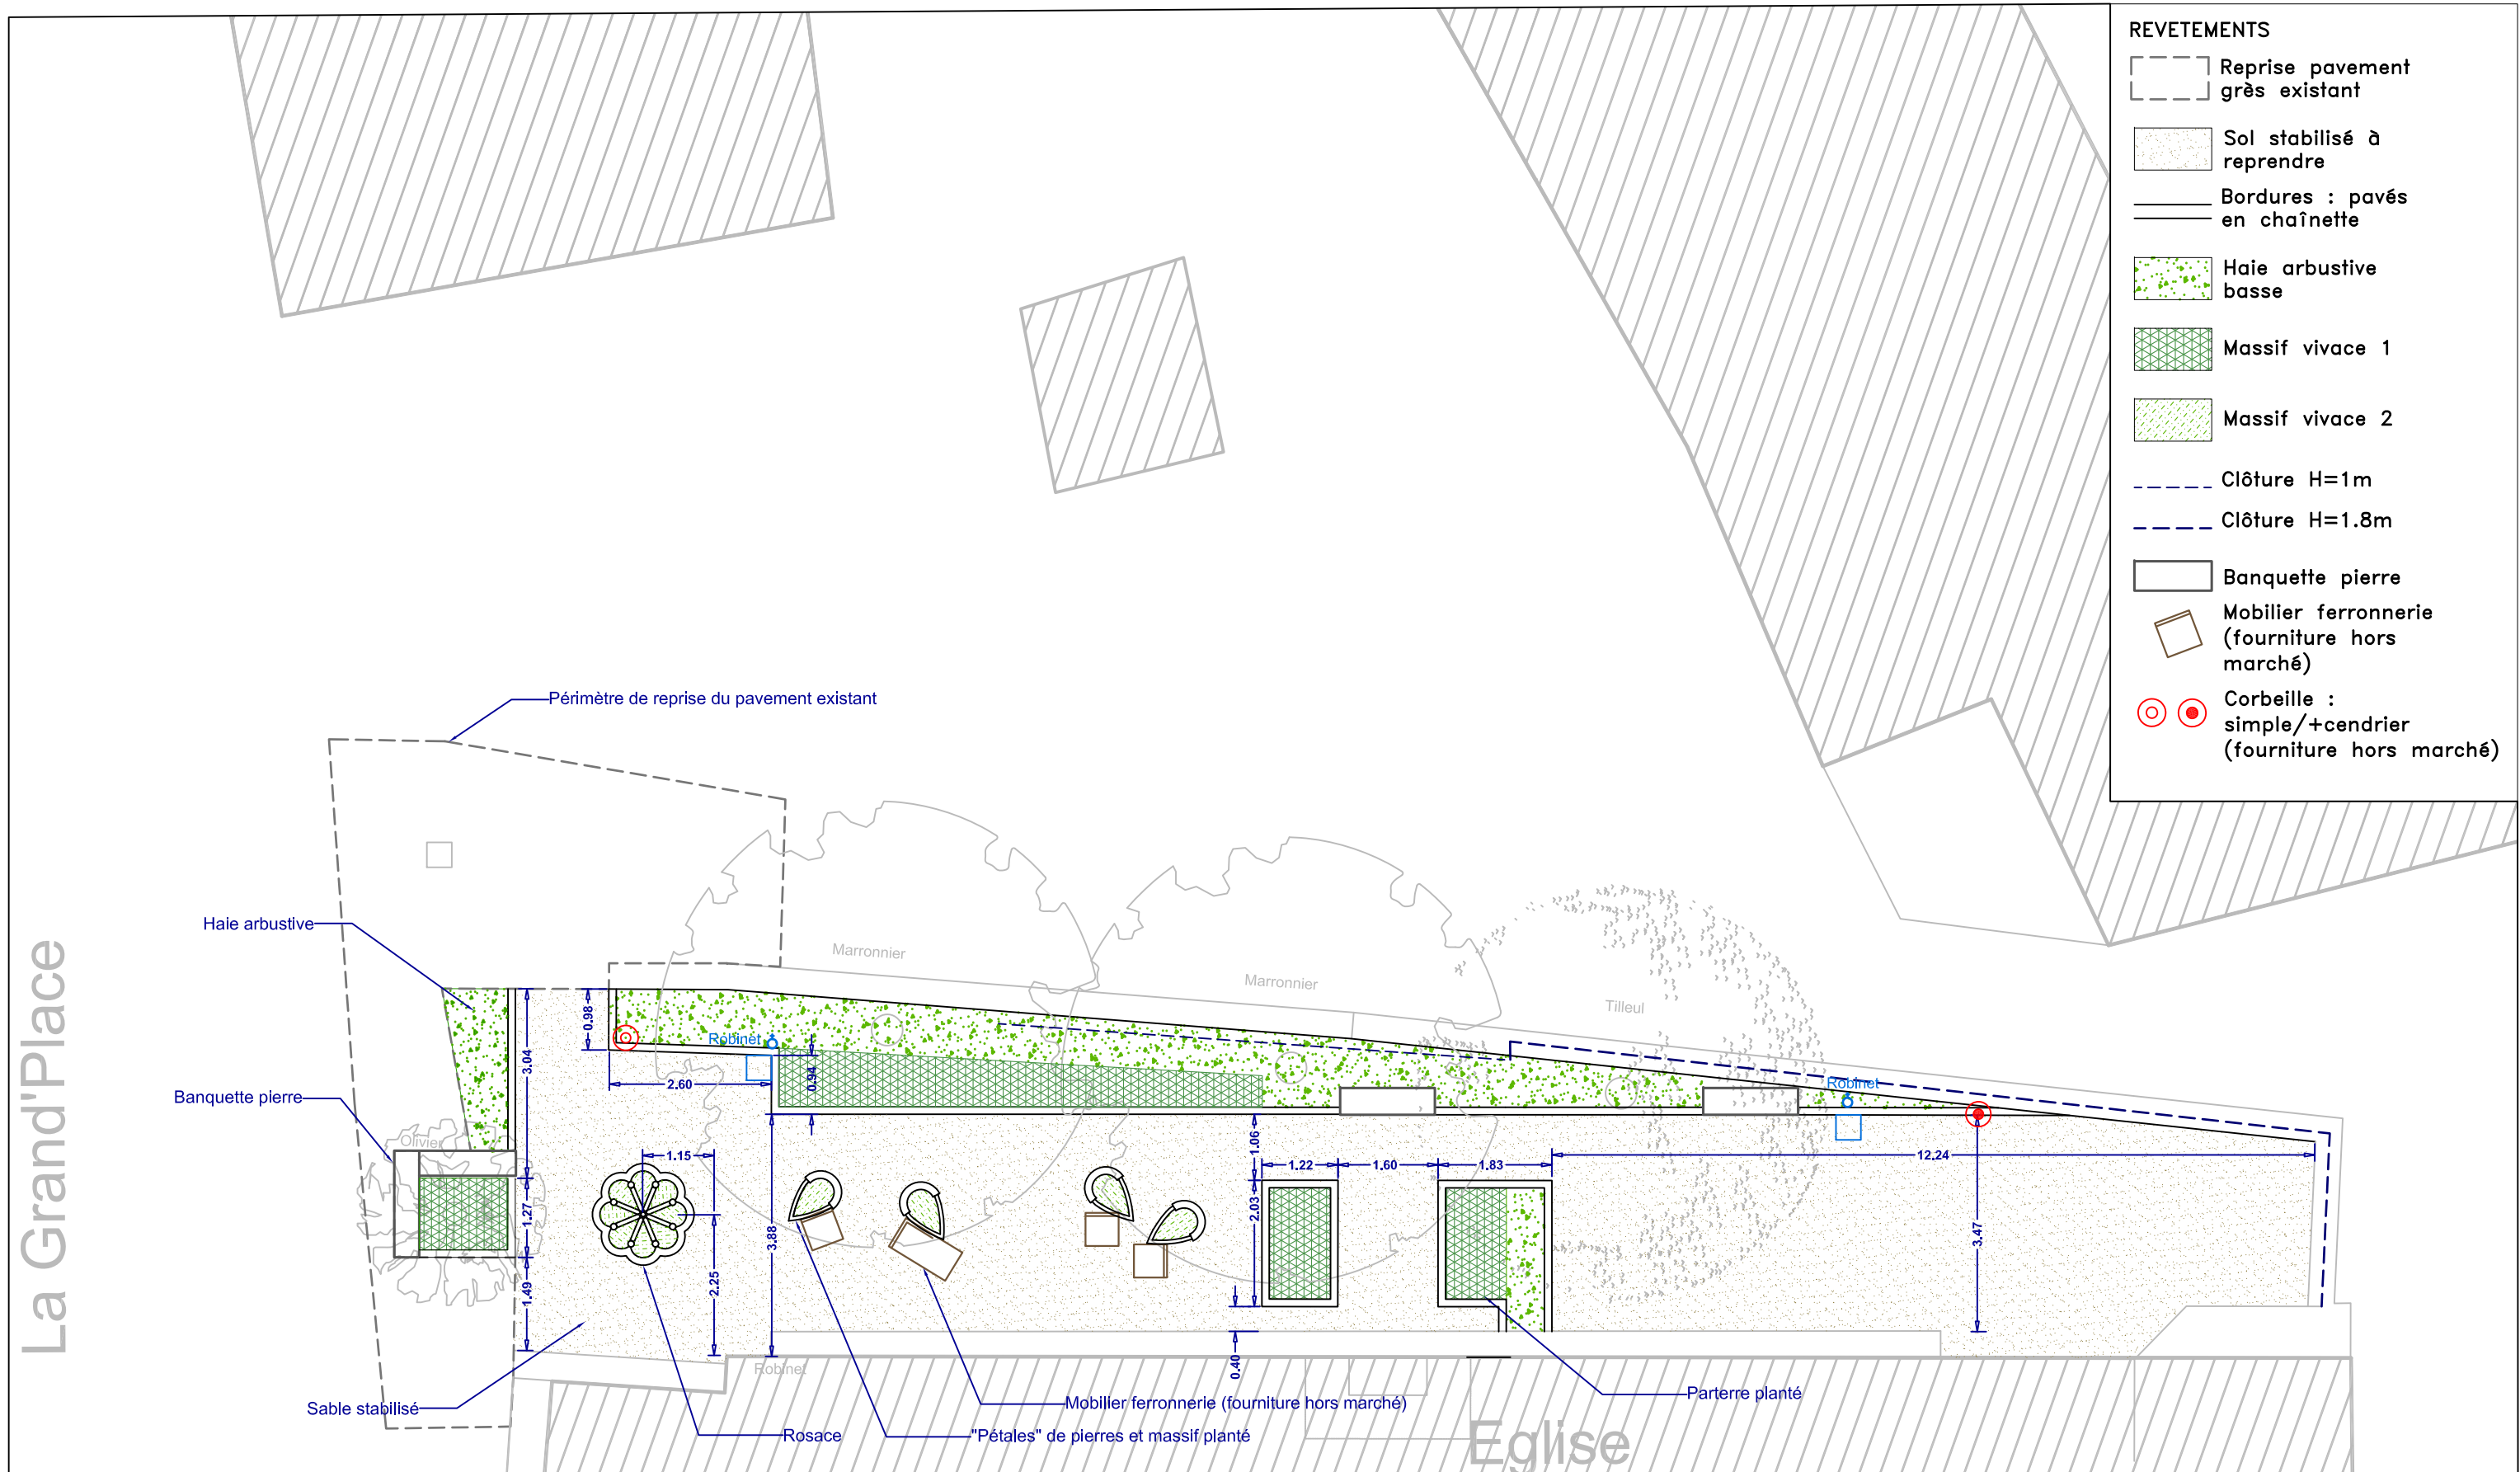

Maîtrise d'ouvrage : **Mairie de LA TOUR**
 6 Grand Place - 06 420 La Tour
 Tel. 04 93 02 05 27
 mairie.latoursurtinee@orange.fr

Village de La Tour
AMENAGEMENT DU CENTRE BOURG ET EMBELLISSEMENT DU VILLAGE
 LOT 1 : LA TOUR
 MARCHE DE TRAVAUX

Maîtrise d'oeuvre : **F.Hausard - Atelier Amarante Paysagiste**
 13 avenue Pierre Ziller - 06 130 Grasse
 Tel : 04 93 36 96 07
 fhausard@hotmail.fr



Phase :
 PROJET 2

Désignation :
N° 07 : PLAN DE MASSE DU PROJET

Echelle :
 1 / 100e

Date :
 Octobre 2017

Indice :
 A

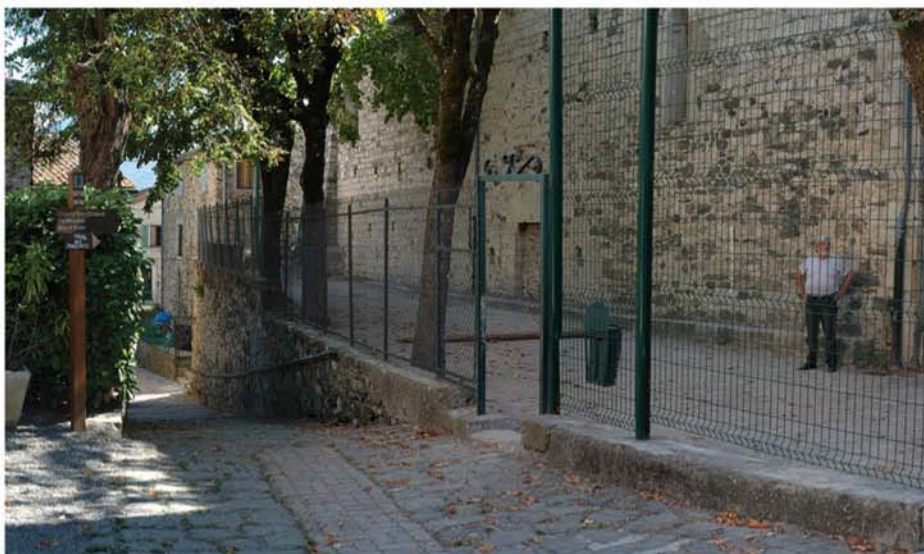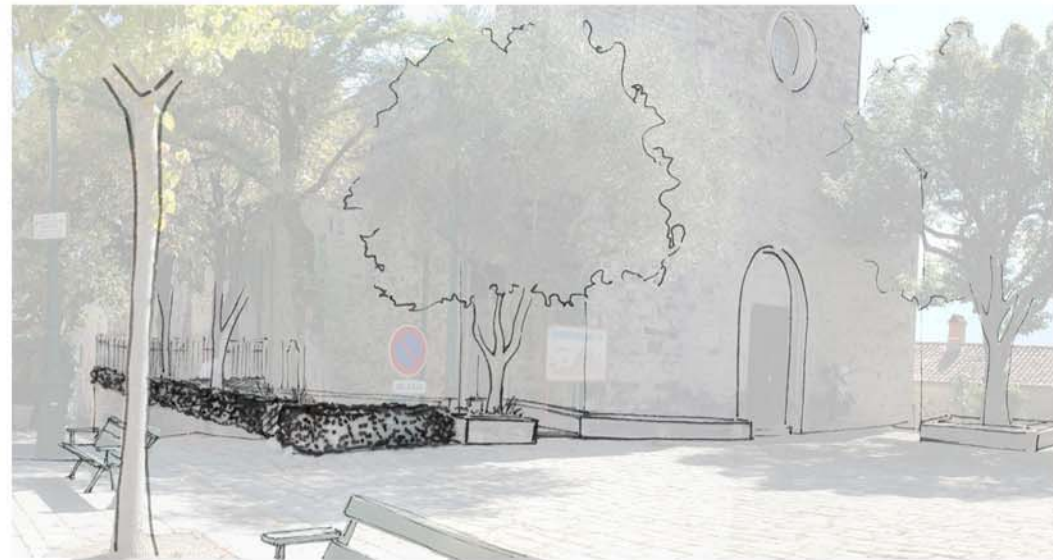

Maîtrise d'ouvrage : **Mairie de LA TOUR**
 6 Grand Place - 06 420 La Tour
 Tel. 04 93 02 05 27
 mairie.latoursurtinee@orange.fr

Village de La Tour
AMENAGEMENT DU CENTRE BOURG ET EMBELLISSEMENT DU VILLAGE
 LOT 1 : LA TOUR
 MARCHE DE TRAVAUX

Maîtrise d'oeuvre : **F.Hausard - Atelier Amarante Paysagiste**
 13 avenue Pierre Ziller - 06 130 Grasse
 Tel : 04 93 36 96 07
 fhausard@hotmail.fr




Phase :
 DCE





Désignation :
N° 05 : CROQUIS DU PROJET

Echelle :




Date :
 Octobre 2017


Indice :
 A

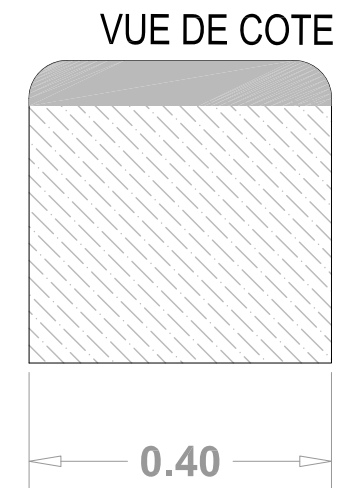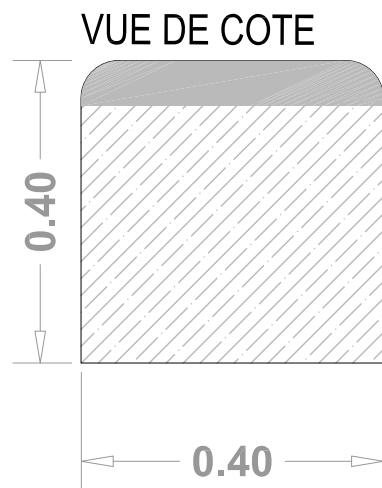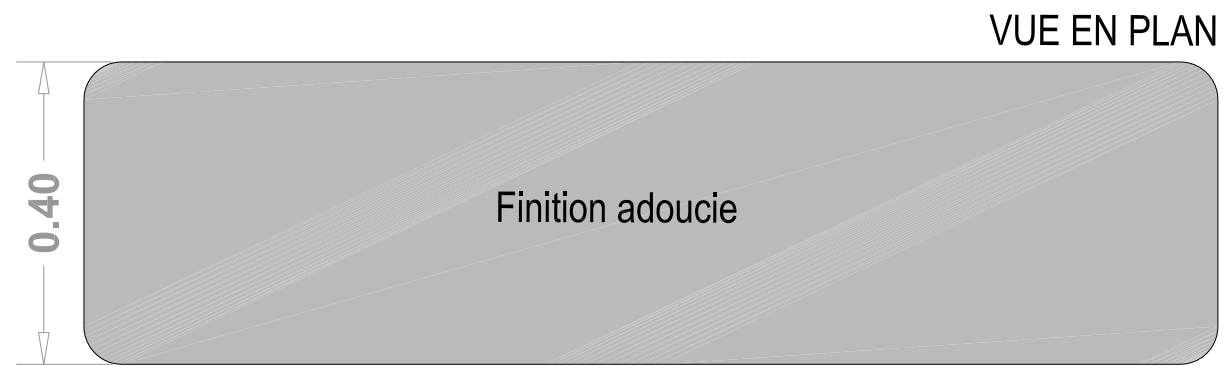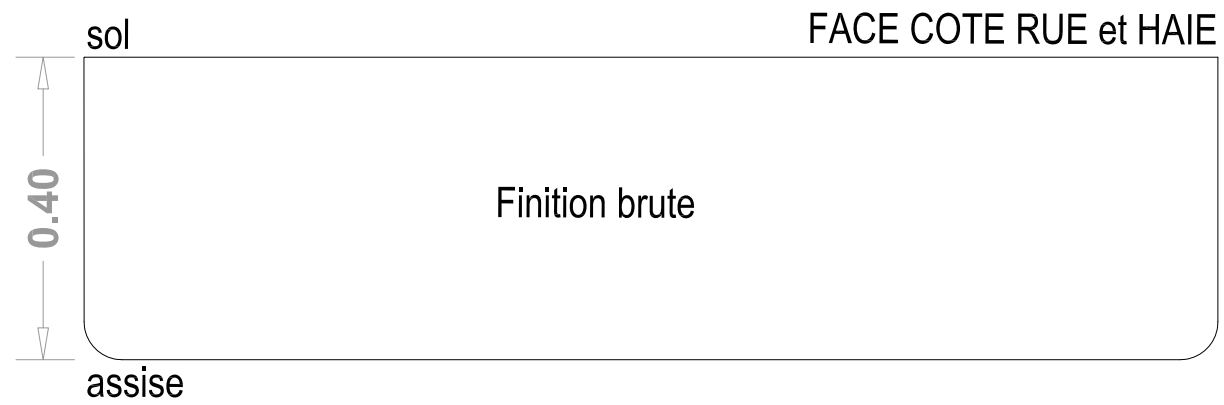-  Face aiguillée
-  Face adoucie
-  Face brute de sciage







<p>Maîtrise d'ouvrage : Mairie de LA TOUR 6 Grand Place - 06 420 La Tour Tel. 04 93 02 05 27 mairie.latoursurtinee@orange.fr</p>	<p>Village de La Tour AMENAGEMENT DU CENTRE BOURG ET EMBELLISSEMENT DU VILLAGE LOT 1 : LA TOUR MARCHE DE TRAVAUX</p>		<p>Maîtrise d'oeuvre : F.Hausard - Atelier Amarante Paysagiste 13 avenue Pierre Ziller - 06 130 Grasse Tel : 04 93 36 96 07 fhausard@hotmail.fr</p>	
<p>Phase : DCE</p>	<p>Désignation : N°08a : DETAIL DES BANQUETTES - Jardin</p>	<p>Echelle : 1 / 10e</p>	<p>Date : Octobre 2017</p>	<p>Indice : A</p>

-  Face aiguillée
-  Face adoucie
-  Face brute de sciage

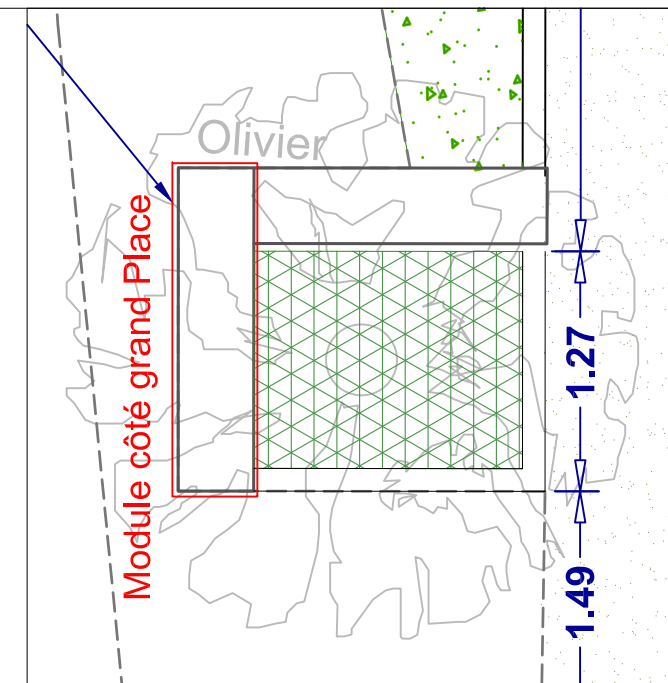

MODULE COTE GRAND PLACE

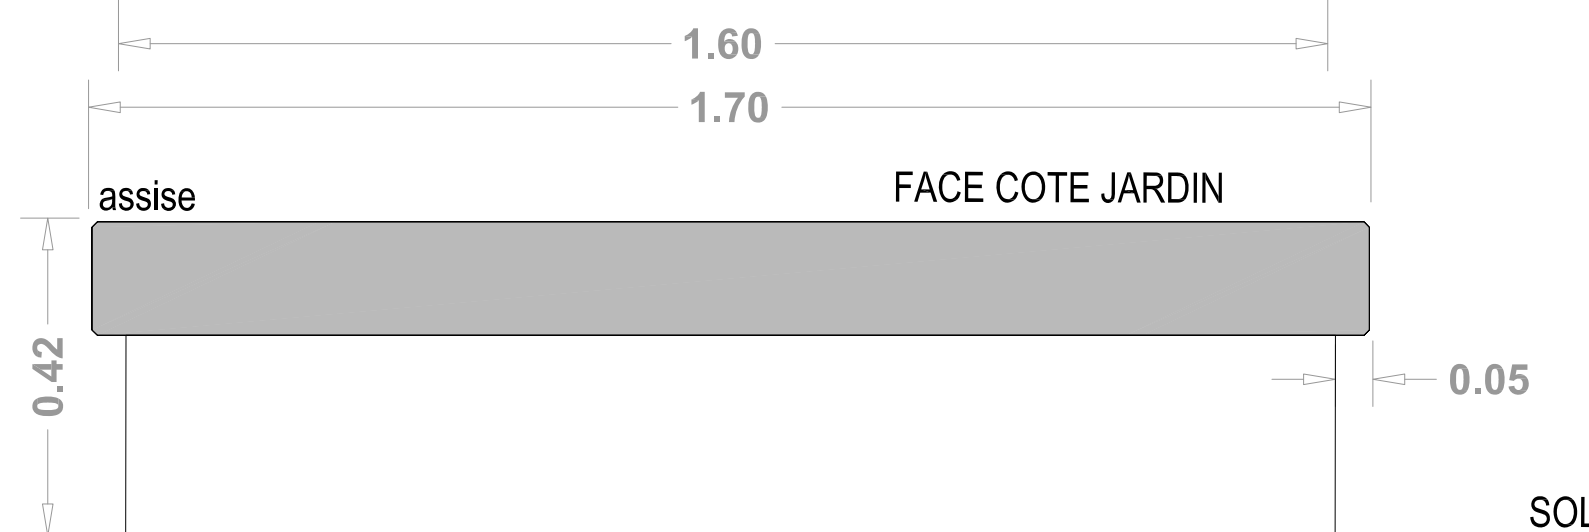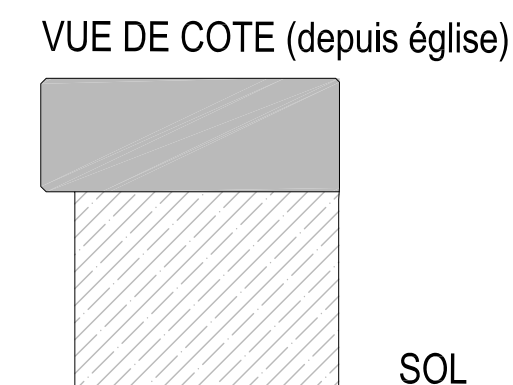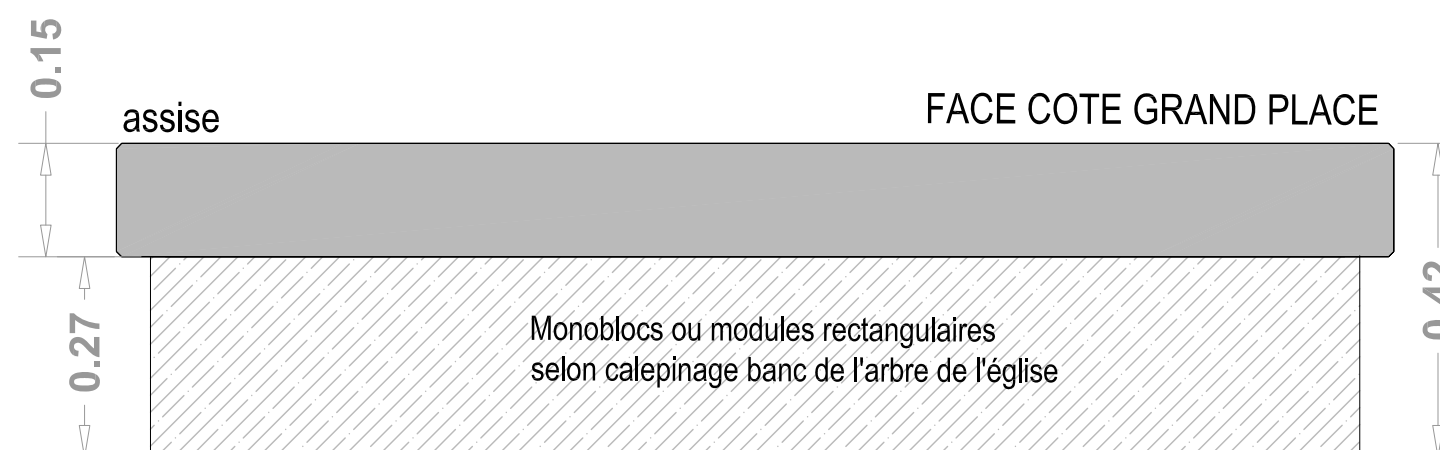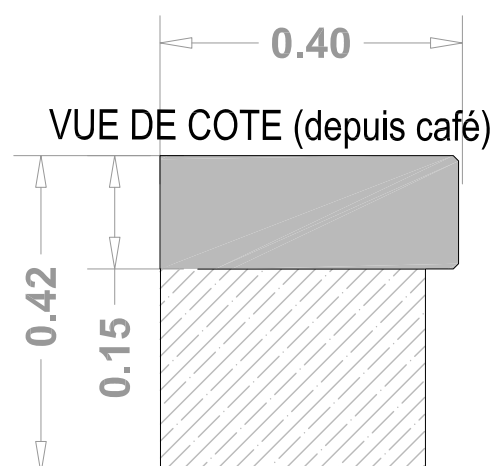

Maîtrise d'ouvrage :
Mairie de LA TOUR
 6 Grand Place - 06 420 La Tour
 Tel. 04 93 02 05 27
 mairie.latoursurtinee@orange.fr

Village de La Tour
AMENAGEMENT DU CENTRE BOURG ET EMBELLISSEMENT DU VILLAGE
 LOT 1 : LA TOUR
 MARCHE DE TRAVAUX

Maîtrise d'oeuvre :
F.Hausard - Atelier Amarante Paysagiste
 13 avenue Pierre Ziller - 06 130 Grasse
 Tel : 04 93 36 96 07
 fhausard@hotmail.fr




Phase :
 DCE

Désignation :
N°08b : DETAIL DES BANQUETTES - Place



Echelle :
 1 / 10e

Date :
 Octobre 2017




Indice :
 A

-  Face aiguillée
-  Face adoucie
-  Face brute de sciage

MODULE COTE CAFE

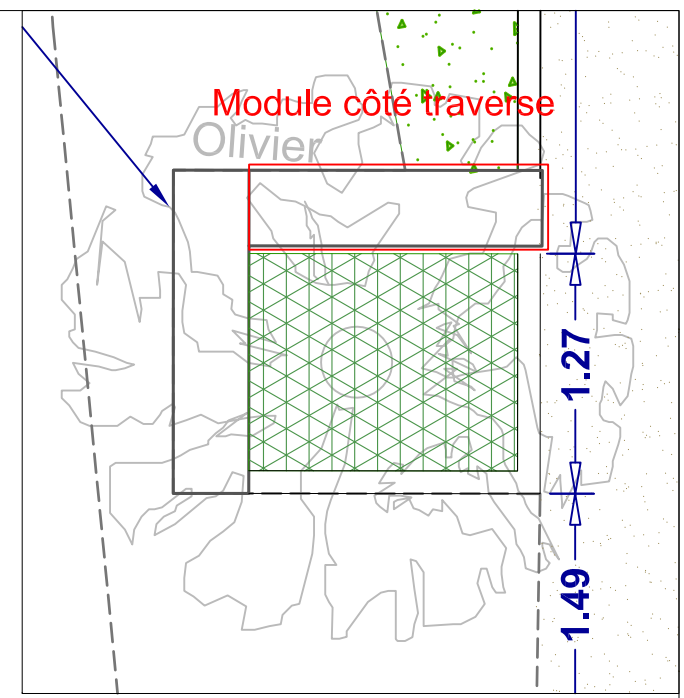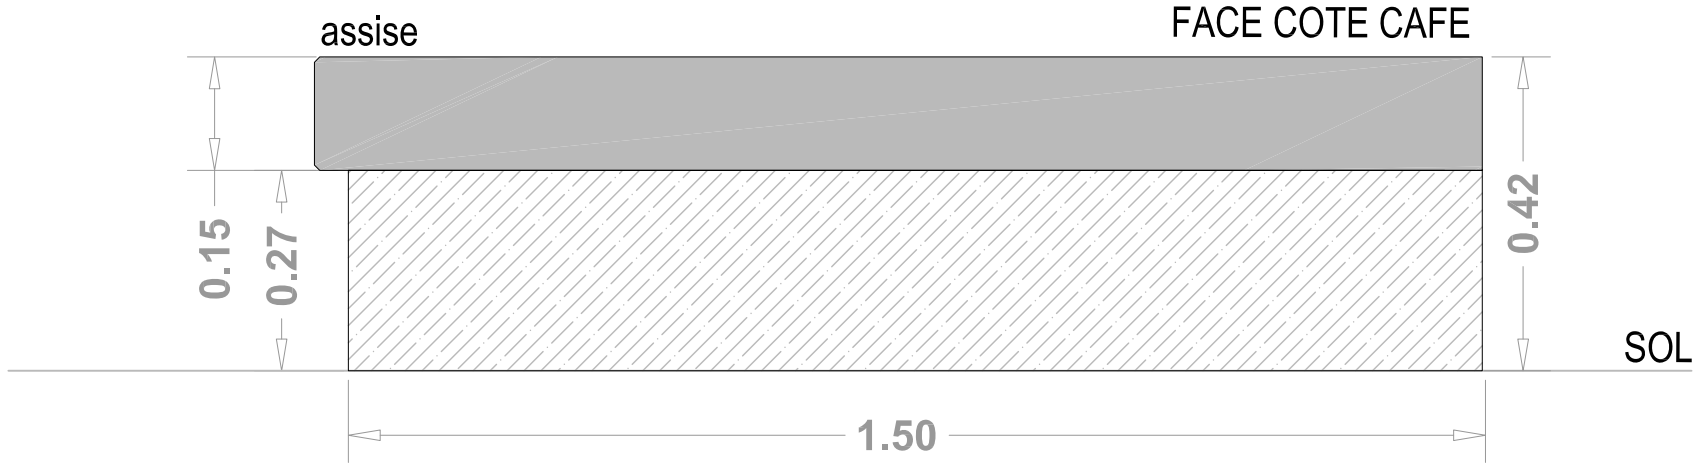


VUE DE COTE (depuis place)

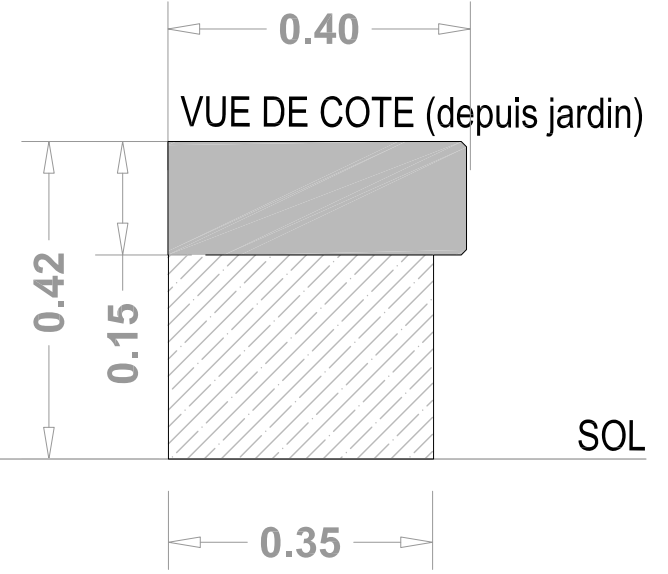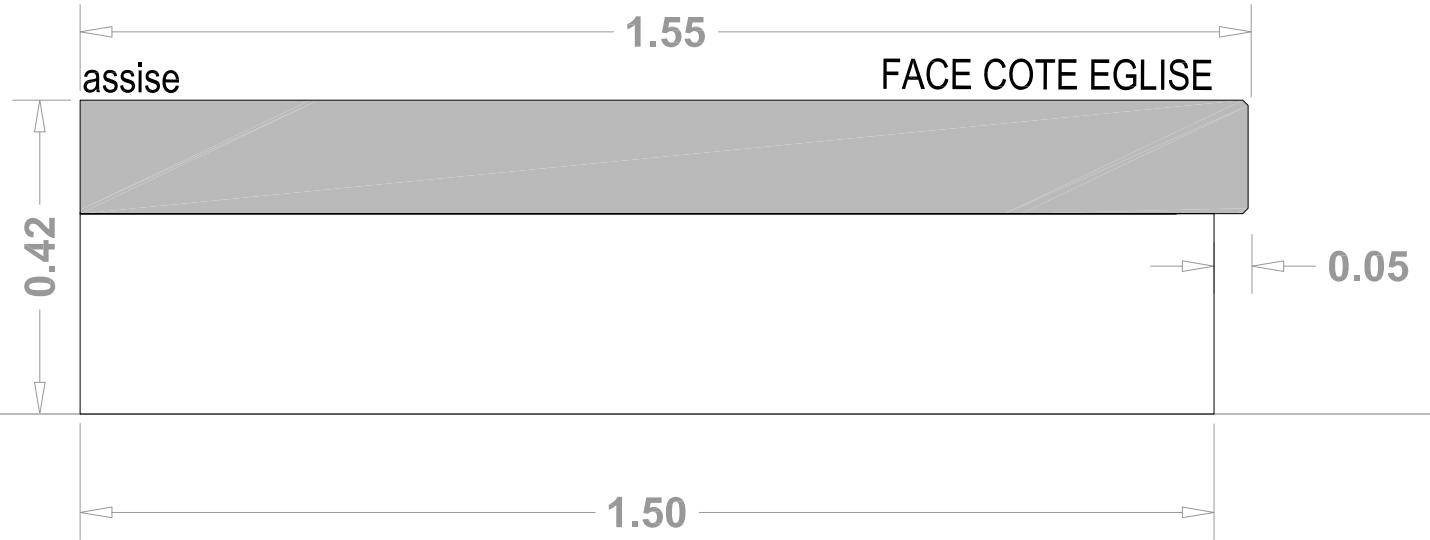 


Maîtrise d'ouvrage : Mairie de LA TOUR 6 Grand Place - 06 420 La Tour Tel. 04 93 02 05 27 mairie.latoursurtinee@orange.fr	Village de La Tour AMENAGEMENT DU CENTRE BOURG ET EMBELLISSEMENT DU VILLAGE LOT 1 : LA TOUR MARCHE DE TRAVAUX	Maîtrise d'oeuvre : F.Hausard - Atelier Amarante Paysagiste 13 avenue Pierre Ziller - 06 130 Grasse Tel : 04 93 36 96 07 fhausard@hotmail.fr
--	---	---

Phase : DCE	Désignation : N°08b' : DETAIL DES BANQUETTES - Place	Echelle : 1 / 10e	Date : Octobre 2017	Indice : A
----------------	--	----------------------	------------------------	---------------






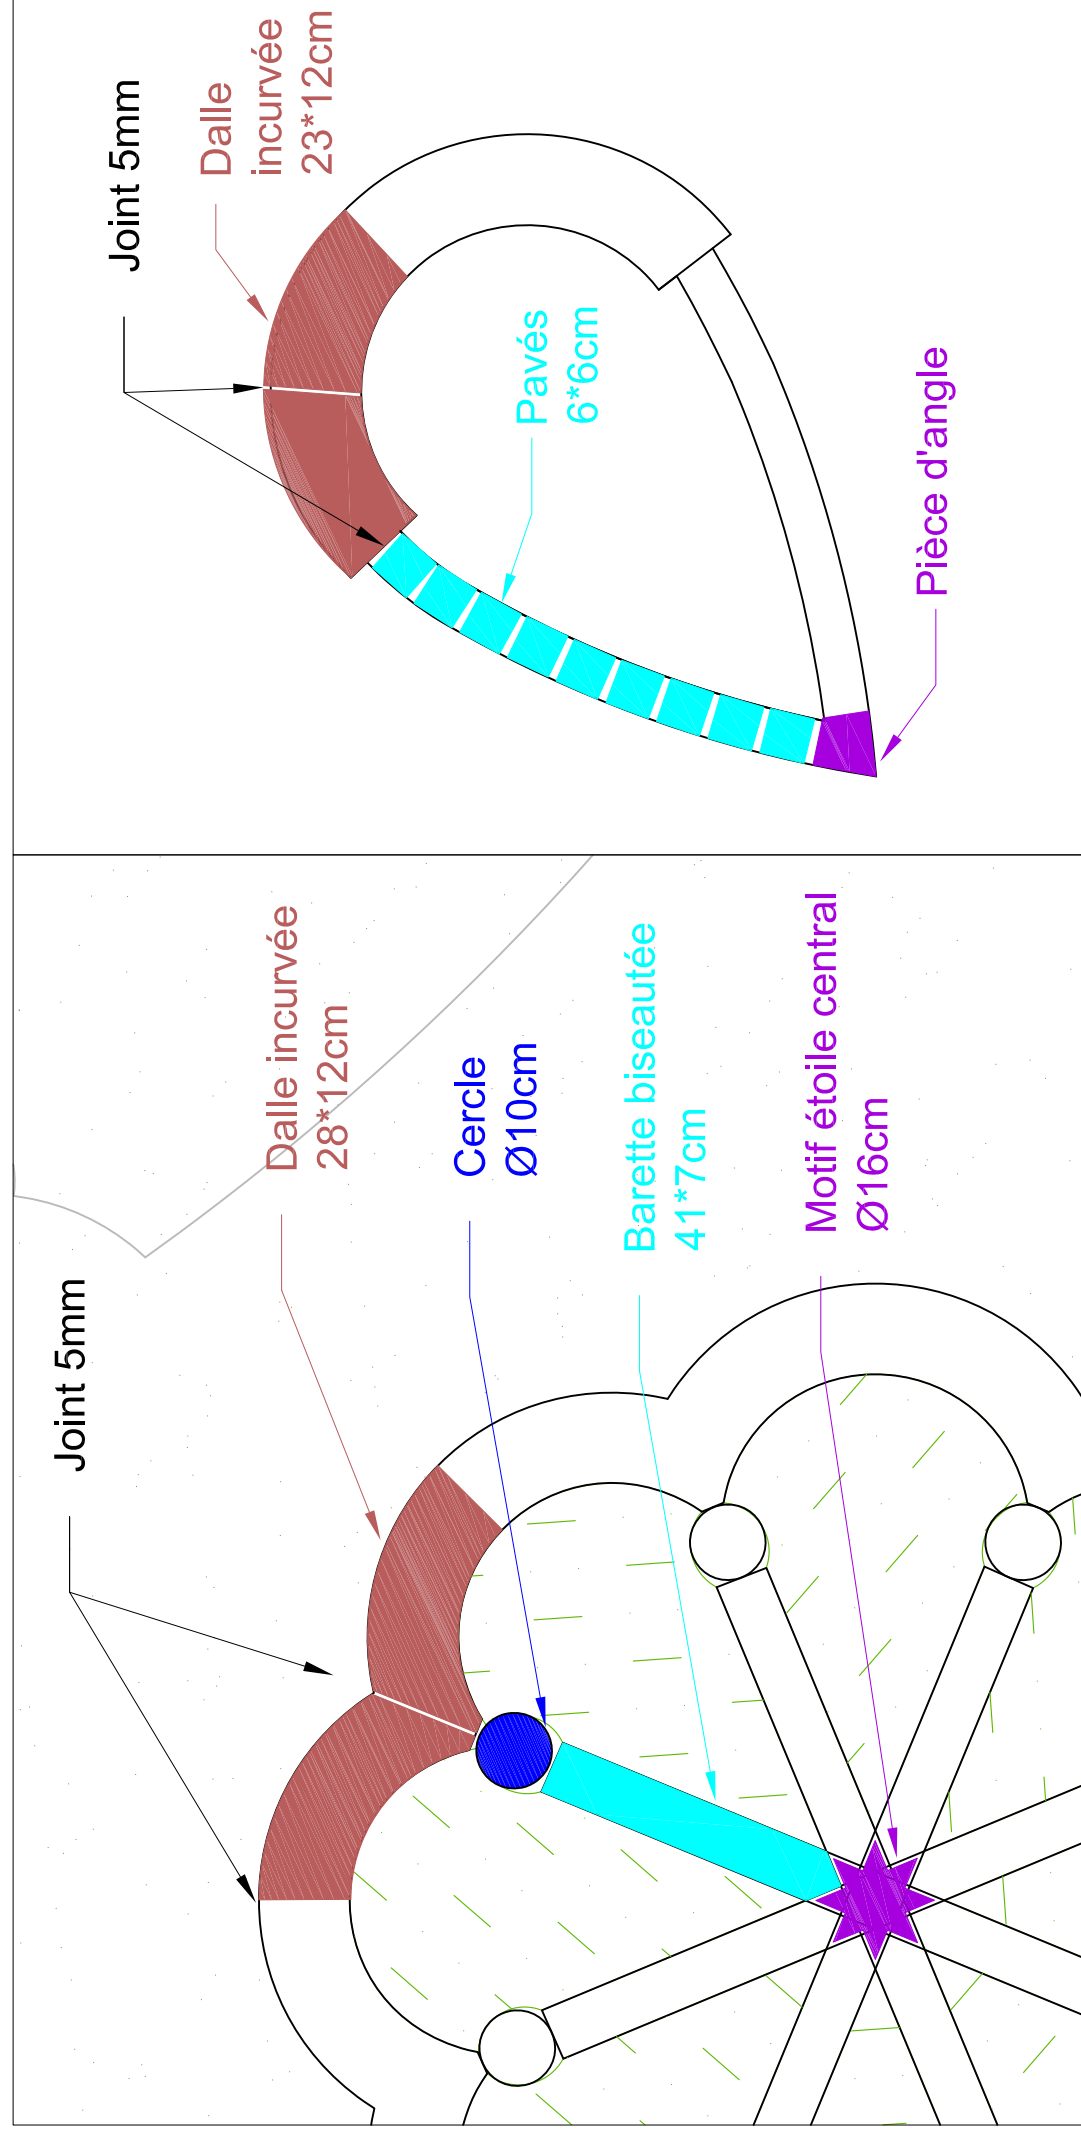


Maîtrise d'ouvrage : Mairie de LA TOUR 6 Grand Place - 06 420 La Tour Tel. 04 93 02 05 27 mairie.latoursurtinee@orange.fr	Village de La Tour AMENAGEMENT DU CENTRE BOURG ET EMBELLISSEMENT DU VILLAGE LOT 1 : LA TOUR MARCHE DE TRAVAUX	Maîtrise d'oeuvre : F.Hausard - Atelier Amarante Paysagiste 13 avenue Pierre Ziller - 06 130 Grasse Tel : 04 93 36 96 07 fhausard@hotmail.fr
Phase : DCE	Désignation : N° 09 : DETAIL DE LA ROSACE	Echelle : 1 / 10e
		Date : Octobre 2017
		Indice : A

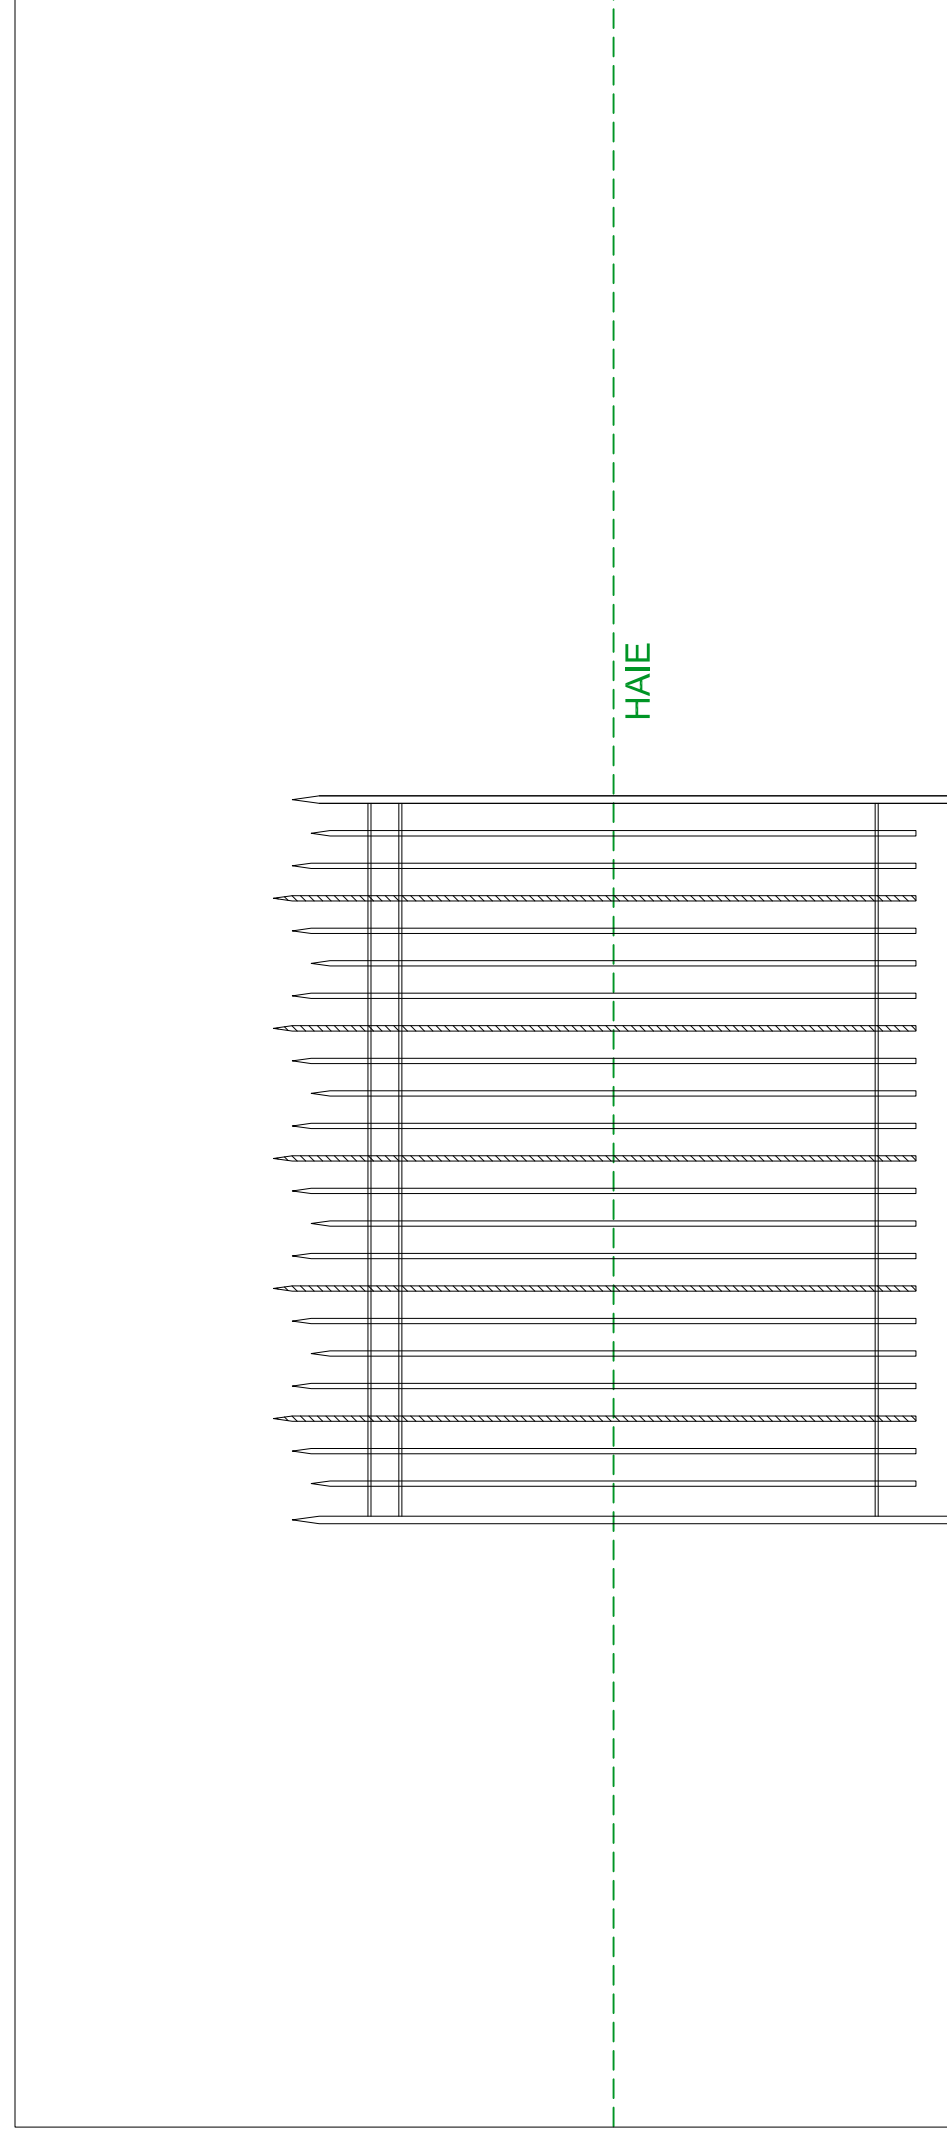

Maîtrise d'ouvrage : Mairie de LA TOUR 6 Grand Place - 06 420 La Tour Tel. 04 93 02 05 27 mairie.latoursurtinee@orange.fr	Village de La Tour AMENAGEMENT DU CENTRE BOURG ET EMBELLISSEMENT DU VILLAGE LOT 1 : LA TOUR MARCHE DE TRAVAUX	Maîtrise d'oeuvre : F.Hausard - Atelier Amarante Paysagiste 13 avenue Pierre Ziller - 06 130 Grasse Tel : 04 93 36 96 07 fhausard@hotmail.fr
Phase : DCE	Désignation : N° 10 : DETAIL DE LA CLOTURE	Echelle : 1 / 20e
		Date : Octobre 2017
		Indice : A

- B Bergenia Bach
- CEP Ceratostigma griffithii
- Gma Geranium macrorrhizum
- G Geranium Anne Thomson
- H Helleborus orientalis 'Wilgenbroek double pink'
- Ic Iris confusa
- lfo Iris formosana
- Lm Liriope muscari
- Myc Myrsine africana
- Oj Ophiopogon japonicus
- PL Pistacia lentiscus
- S Saxifraga stolonifera
- Vmi Vinca minor

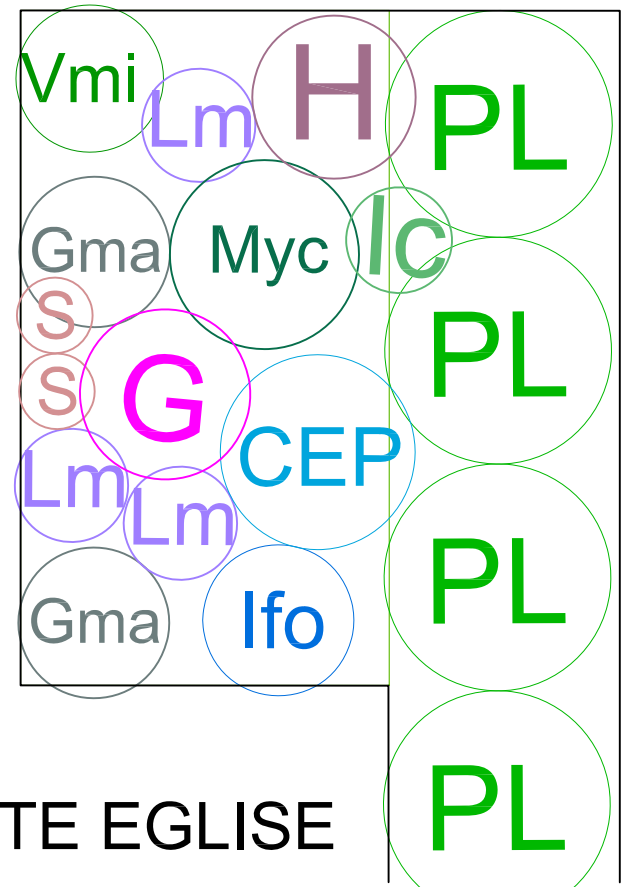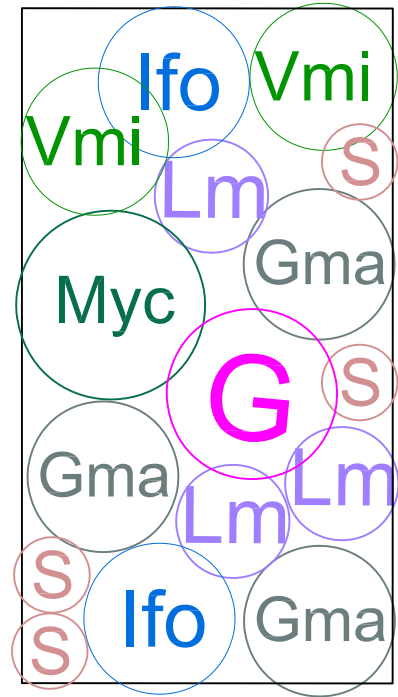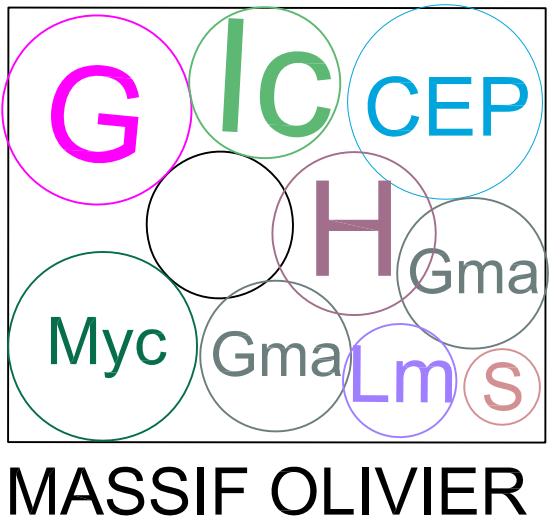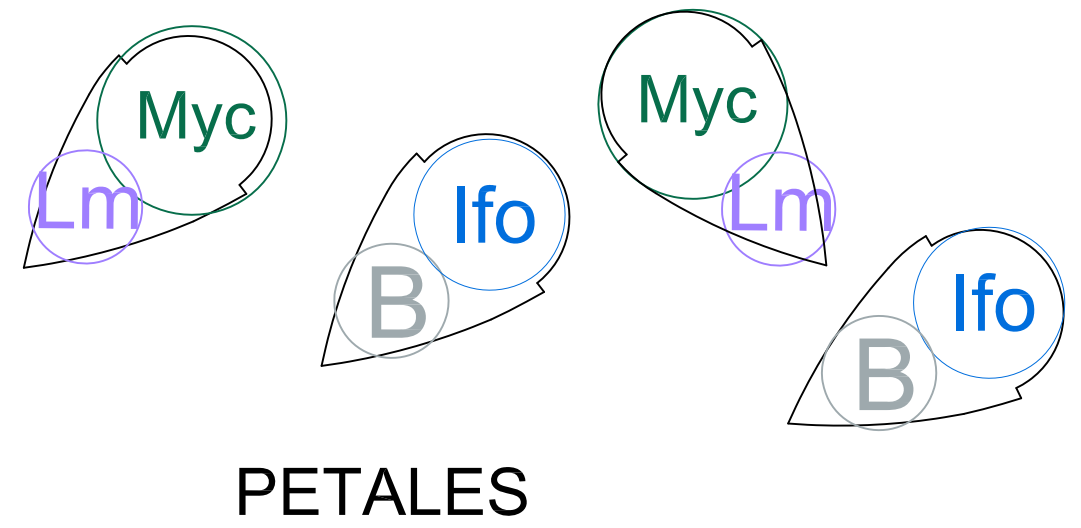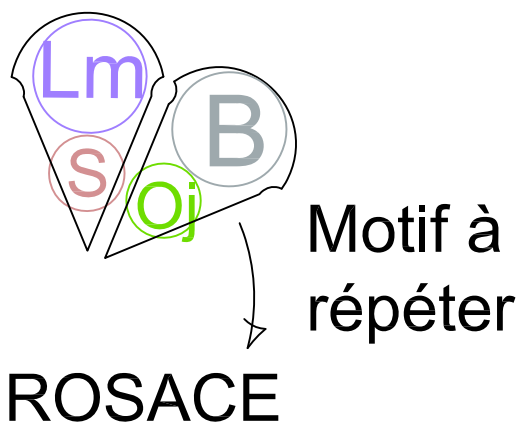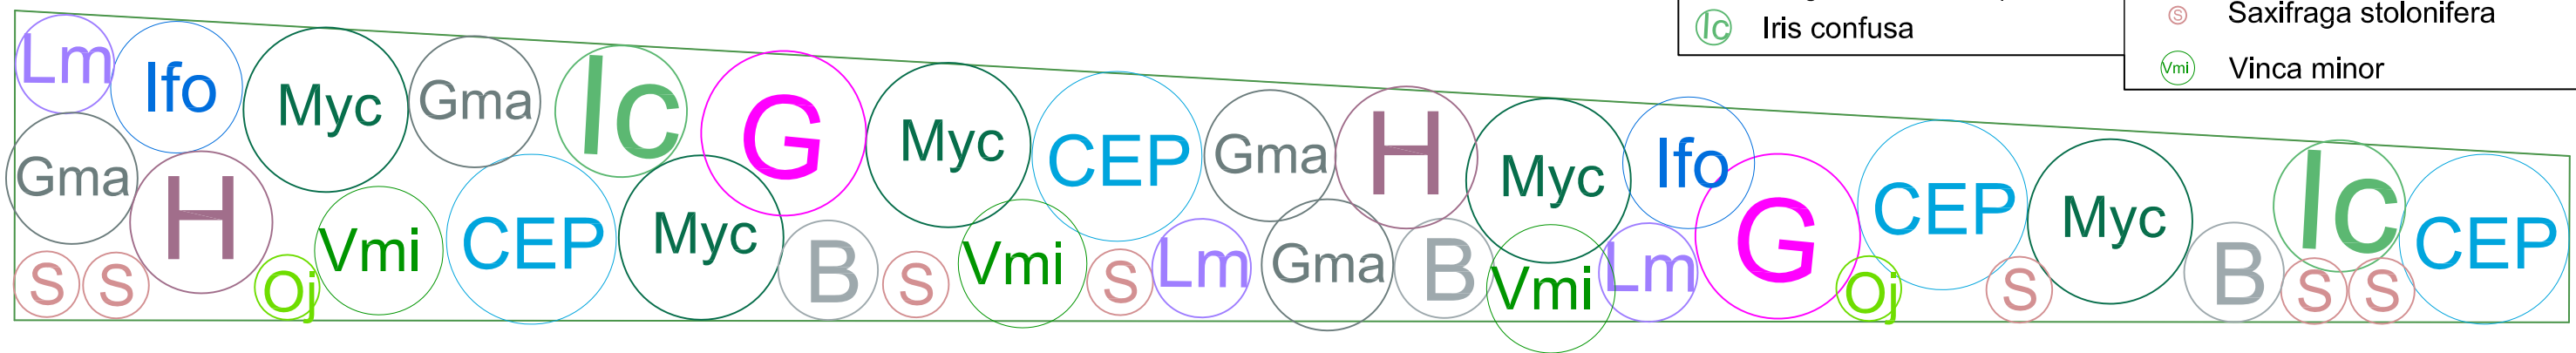

Maîtrise d'ouvrage : **Mairie de LA TOUR**
 6 Grand Place - 06 420 La Tour
 Tel. 04 93 02 05 27
 mairie.latoursurtinee@orange.fr

Village de La Tour
AMENAGEMENT DU CENTRE BOURG ET EMBELLISSEMENT DU VILLAGE
 LOT 1 : LA TOUR
 MARCHE DE TRAVAUX

Maîtrise d'oeuvre : **F.Hausard - Atelier Amarante Paysagiste**
 13 avenue Pierre Ziller - 06 130 Grasse
 Tel : 04 93 36 96 07
 fhausard@hotmail.fr

Phase :
 DCE

Désignation :
N° 11 : PLAN DES PLANTATIONS

Echelle :
 1 / 20e

Date :
 Octobre 2017

Indice :
 A